

EKSISTERENDE FRYSELAGER

- utnyttes til lukket aktivitet med mulighet for å skape visuel kontakt til resten av sportshallen

- mulig tilgang fra 2. etasje

- **Kampsport?** (egne, lukkede lokaler for klubber)

- **Sqash?** (plass til 4 stk. sqash baner med tilhørende balkong- og tribunemuligheter)

- **Trampolinepark?** (rommet kan utnyttes til dekkende trampolinepark, noe som vil være en attraktiv aktivitet for både klubber og privatpersoner og da en god inntektkilde for huseier)

GANGSONE

- Gangsone langs sportshall

- knytter sammen alle de ulike aktivitetene

- gir lange, rene siktlinjer gjennom bygget

GARDEROBER

- store garderober med atkomst fra vestibyle

- garderober kan serve hele sportshallen

Nivåfri atkomst til eksisterende inngang

VESTIBYLE

- åpen og oversiktlig

-visuel kontakt til sportshall

- tilgang til garderober, fitness senter og cafeområde i 2.etasje.

- informasjon, booking av aktiviteter

- Heis etableres for tilgjengelighet

Administrasjon for hele bygget

FITNESSEENTER

- egne garderobefasiliteter

- fordelt over 2 etasjer med utsyn til hall


- kan være aktuelt med delvis eller helt ubetjent senter (tilsvarende Fresh Fitness og Siply Fit)

- spinningsal

- treningssal for live og virtuelle timer

- soner for styrke/streching/TRX

- apparat-gym

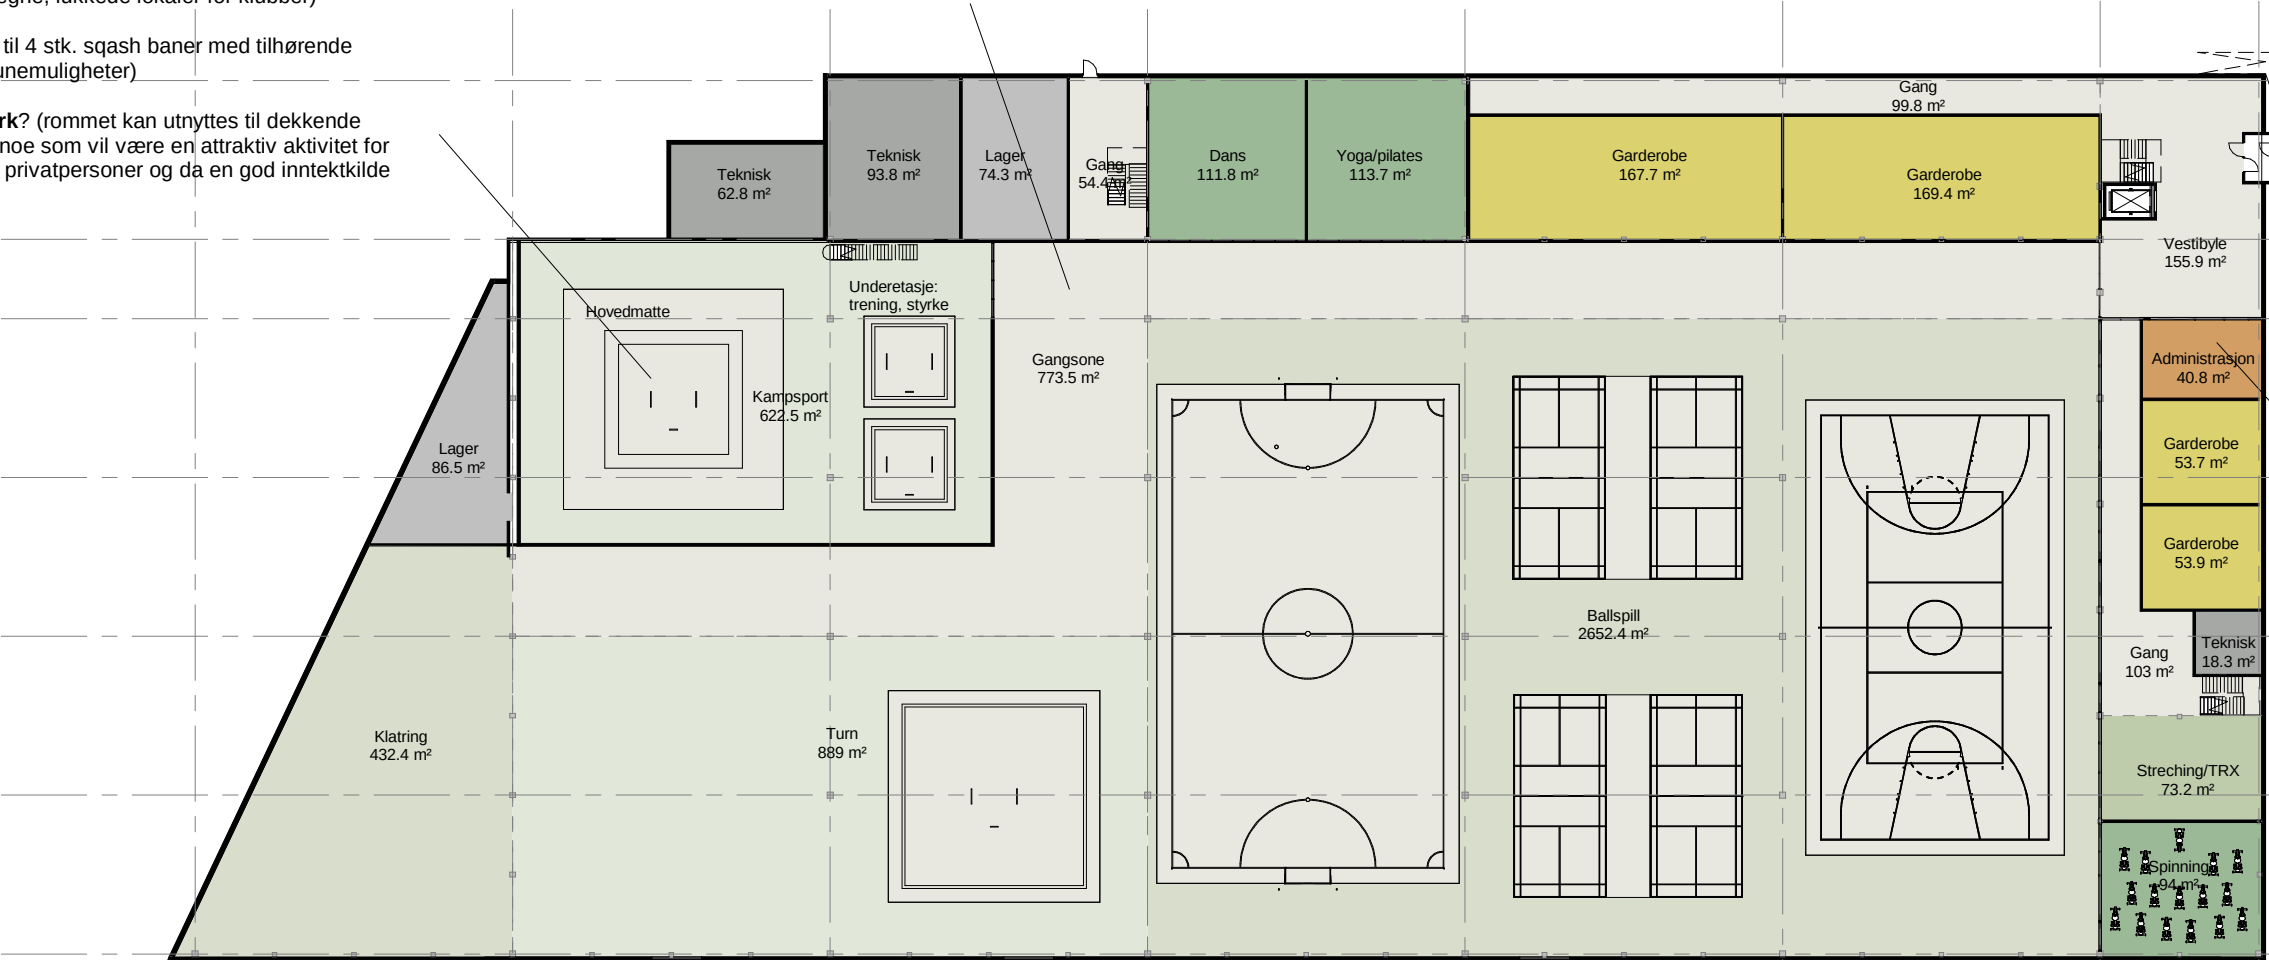

SPORTSHALL

- ballspill

- turn/ballanse og motorikk

- klatring

- kampsport

- se tegning nr.A910-A914 for nærmere beskrivelse av de ulike sonene.

Sportshall kan brukes av klubber, skoler, idrettsslag, bedrifter samt leies ut til private arrangement

BYGGHERRE

Prinsens Vei 5 AS

PROSJEKT

ASKO - sportssenter

Tegnings nr.

A10

TEGNINGSNAVN

Plan 01

MÅL

1 : 500

Prosjekt nr.

912

DATO

08.09.2016

ARKIPARTNER AS

JENS ZETLITZGT 38
TLF: 51 51 06 80 FAX: 51 51 06 81 www.arkipartner.no e-post: post@arkipartner.no
4008 STAVANGER

FELLESROM


- Fellesrom/aktivitetsrom for ulike aktiviteter
- Fleksibelt rom
- muligheter for atkomst fra egen inngang på østfasade
- aktiviteter som bodtenis og biljard.
- Kan eventuelt leies ut til arrangementer

HELSESENTER

- mulighet for å legge inn helsesenter med ulike behandlingsformer
- mindre treningssone for rehabilitering
- naprapat/kiropraktor/ernæringsveiledning/fysioterapeut
- mindre behandlingsrom
- mulige leieinntekter for huseier

CAFE

- utsyn over sportshall i vest og landskap og fjeller i øst
- tilknyttet eksisterende takterrasse og kjøkken
- mulighet for oppdeling av rom til mindre soner
- mulighet for utleie til ulike arrangementer

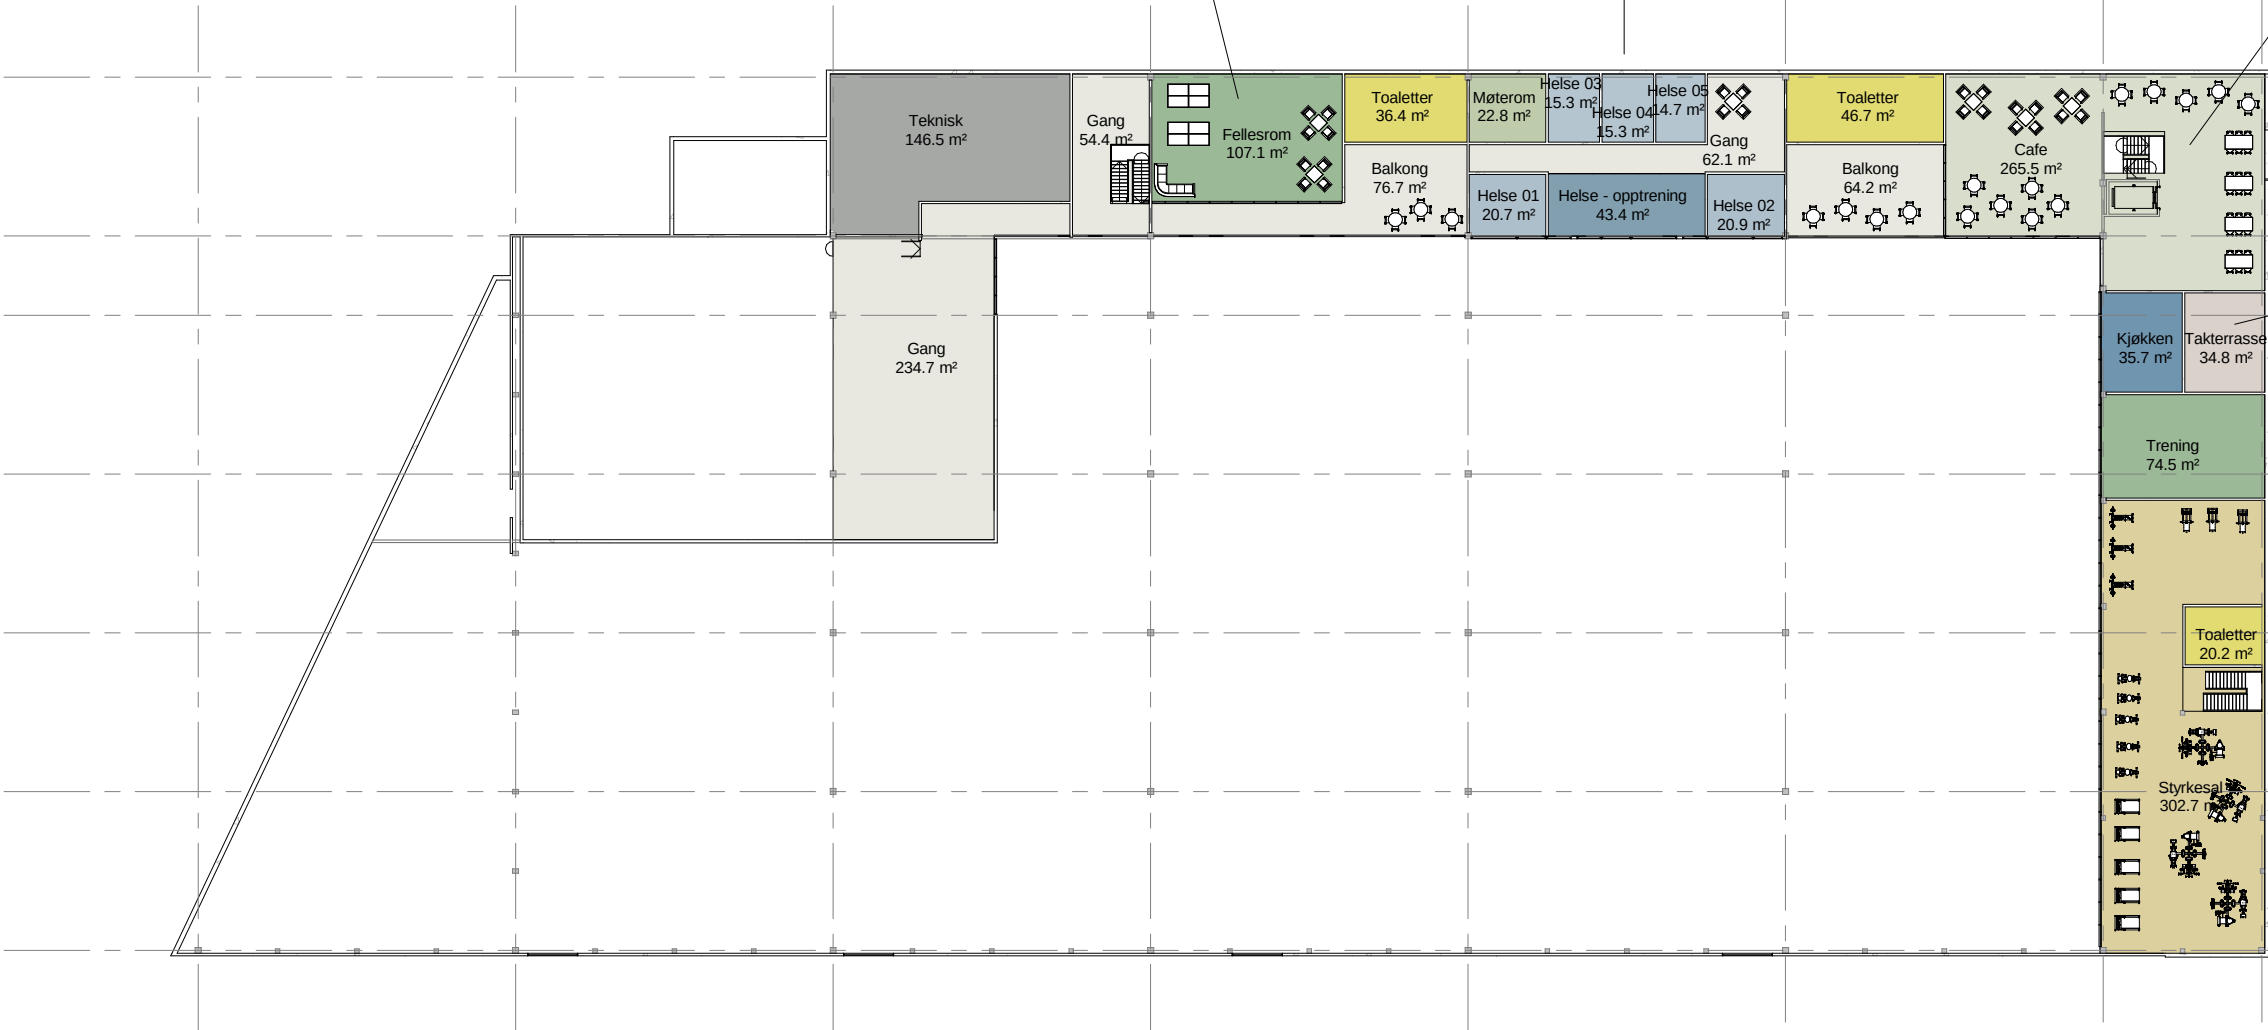

Eksisterende takterrasse

FITNESSENTER

- treningsfasiliteter på 2.etasje med store glassfelt mot sportshall

BYGGHERRE
Prinsens Vei 5 AS

PROSJEKT
ASKO - sportssenter

Tegnings nr.
A11

TEGNINGSNAVN
Plan 02

MÅL
1 : 500

Prosjekt nr.


912

DATO


08.09.2016

ARKIPARTNER AS

JENS ZETLITZGT 38
TLF: 51 51 06 80 FAX: 51 51 06 81 www.arkipartner.no e-post: post@arkipartner.no
4008 STAVANGER

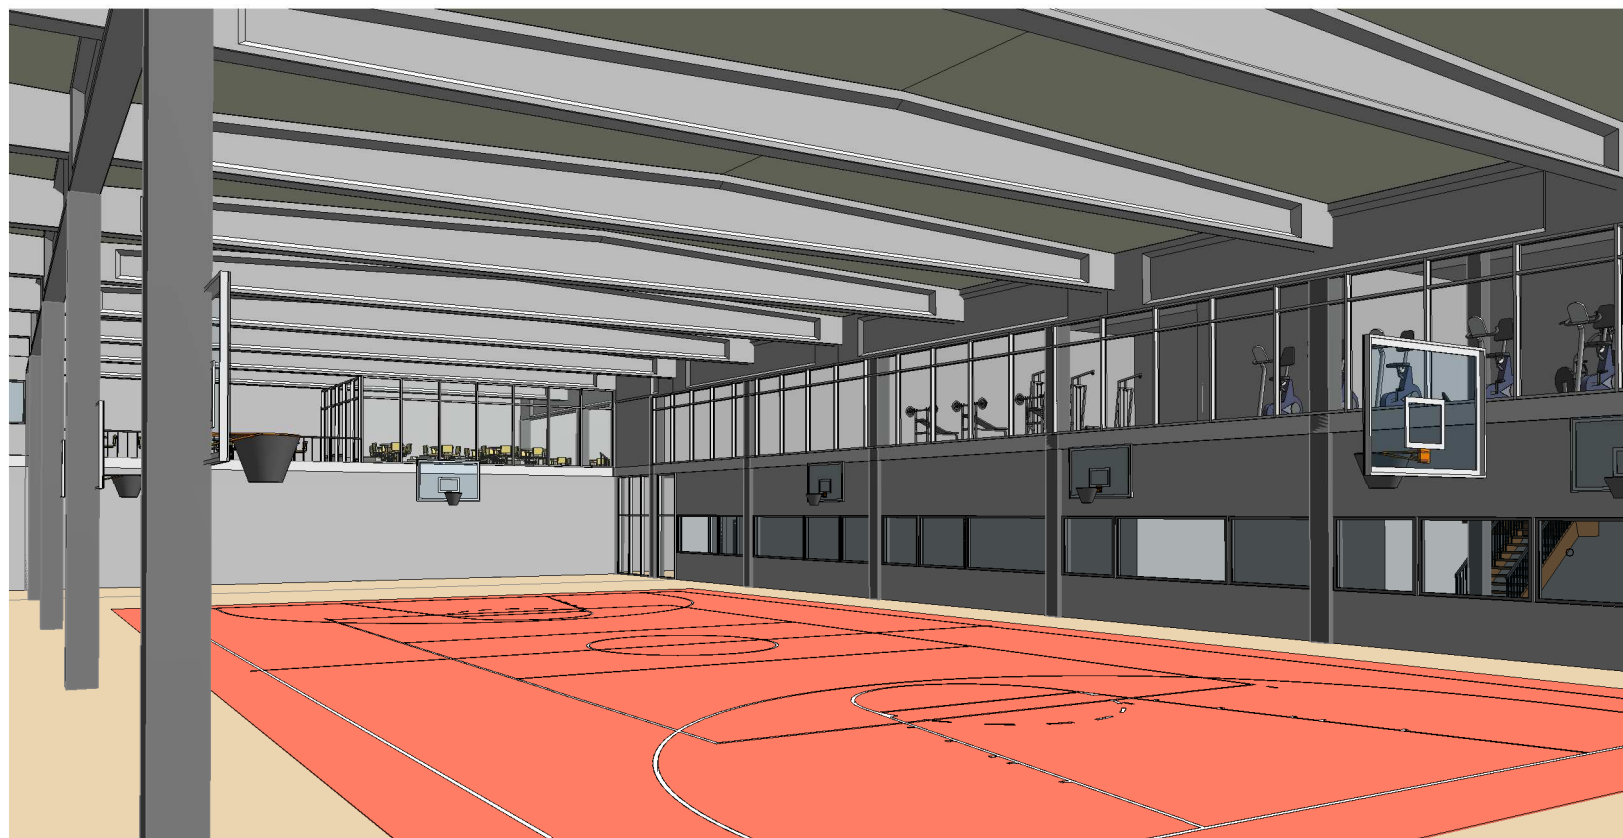

01 - illustrasjon fra hall

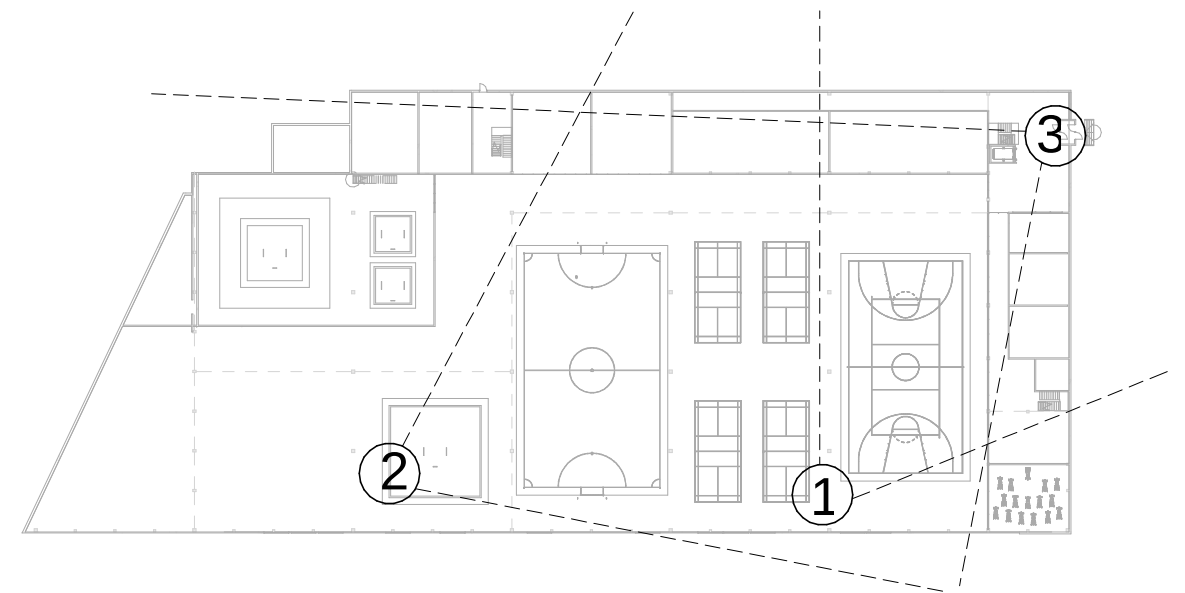

02 - illustrasjon fra turnmatte



03 - illustrasjon ankomst

BYGGHERRE

Prinsens Vei 5 AS

Tegnings nr.

A91

Prosjekt nr.

912

PROSJEKT

ASKO - sportssenter

TEGNINGSNAVN

Illustrasjoner 1 etasje

MÅL

1 : 1000

DATO

08.09.2016

ARKIPARTNER AS


JENS ZETLITZGT 38
TLF: 51 51 06 80 FAX: 51 51 06 81 www.arkipartner.no e-post: post@arkipartner.no
4008 STAVANGER




04 - illustrasjon cafe



05 - illustrasjon fra fitness-senter

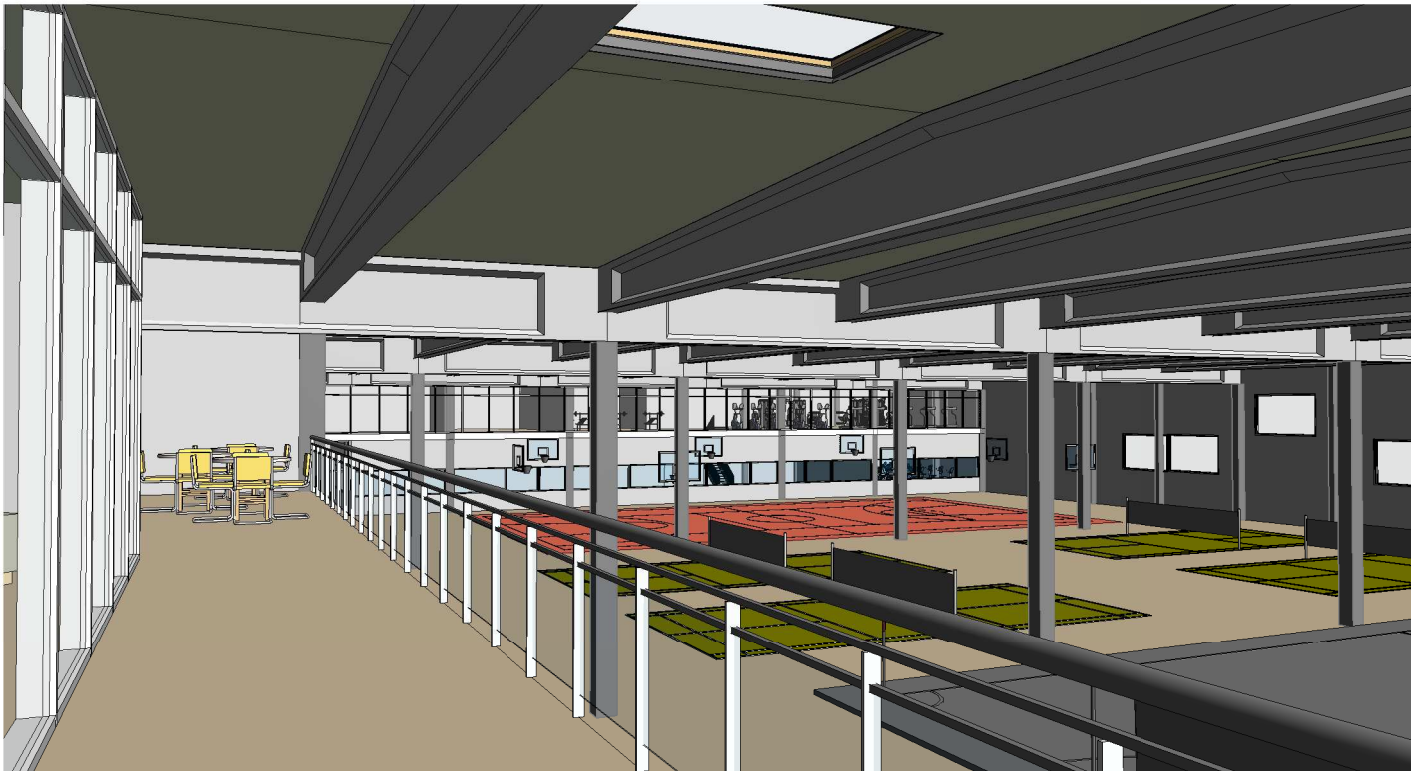

06 - illustrasjon fra balkong

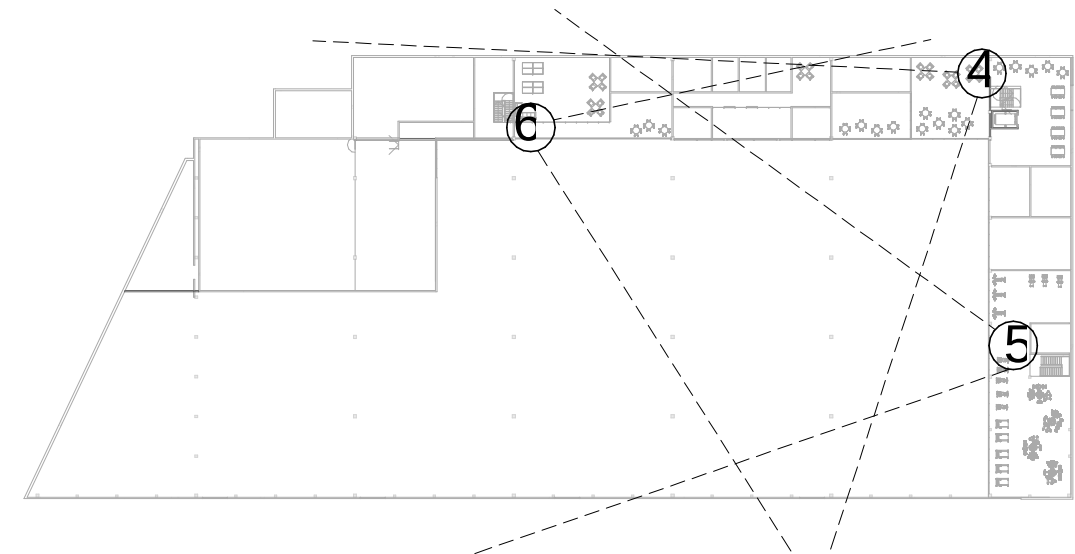

BYGGHERRE

Prinsens Vei 5 AS

Tegnings nr.

A92

Prosjekt nr.

912

PROSJEKT

ASKO - sportssenter

TEGNINGSNAVN

Illustrasjoner 2. etasje

MÅL

1 : 1000

DATO

08.09.2016

ARKIPARTNER AS

JENS ZETLITZGT 38 4008 STAVANGER
TLF: 51 51 06 80 FAX: 51 51 06 81 www.arkipartner.no e-post: post@arkipartner.no


BALLSPILL

Mulighet for å bruke hele området til aktivitet, men kan også oppdeles i 3 soner med sikkerhetsnett mellom som vist i illustrasjon.

- 01 Fotball/innebandy/håndball**
- Fleksibel bane med markeringer i gulv.
 - 3-4 sett ulike mål kan benyttes.
 - Søyler inngår i sikkerhetssone og må polstres.

- 02 Longnet-bane**
- Fleksibelt ballspillområde med mulighet for 2 stk. Longnet på tvers av banen.
 - Nett festes i søyler (mulighet for å feste nett i alle 3 søylepar tilpasset aktivitet)
 - Kan brukes til badminton, volleyball, fotballtennis, tennisøvelser +++
 - Plass til 4 stk. badmintonbaner.

- 03 Basket/volleyball**
- Basketball bane med hovedbane og 3 sett kurver på tvers av banen.
 - Markering av full volleyballbane.

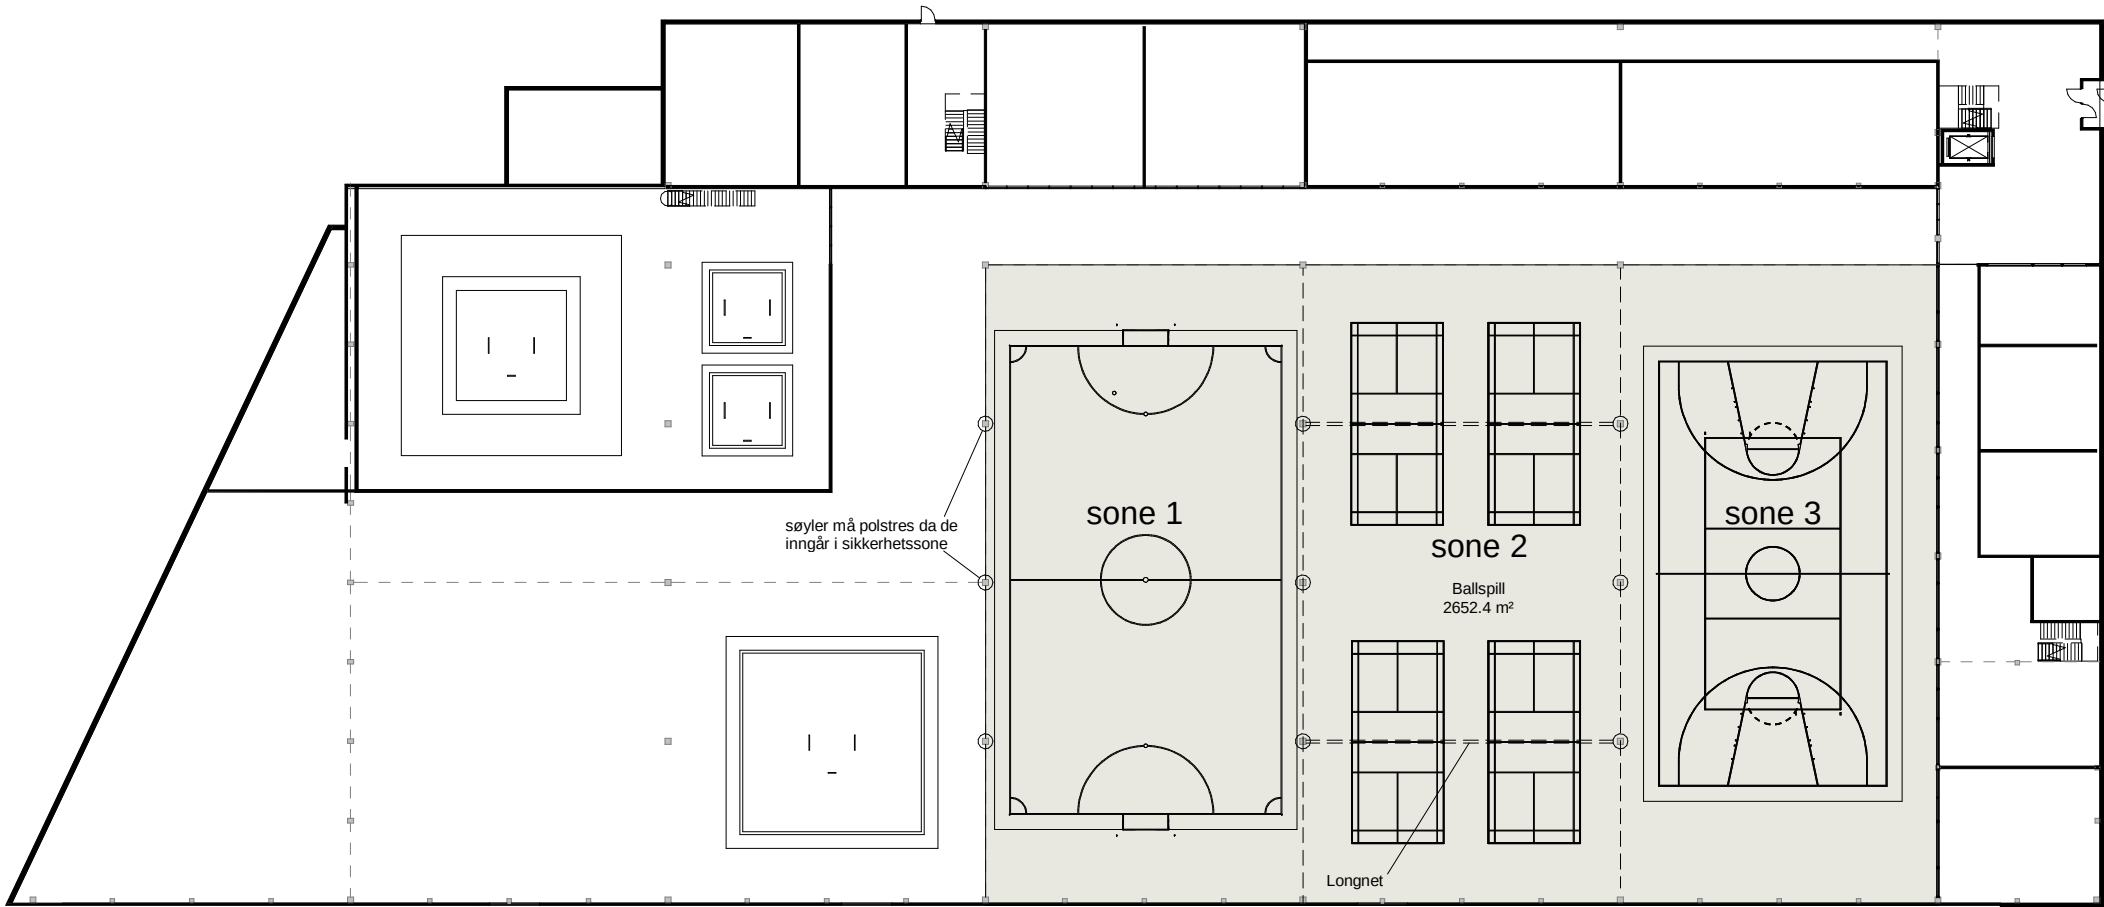

BYGGHERRE
Prinsens Vei 5 AS

PROSJEKT
ASKO - sportssenter

Tegnings nr.
A93

TEGNINGSNAVN
sone - ballspill

MÅL
1 : 500

Prosjekt nr.

912

DATO

08.09.2016

ARKIPARTNER AS

JENS ZETLITZGT 38
TLF: 51 51 06 80 FAX: 51 51 06 81 www.arkipartner.no e-post: post@arkipartner.no
4008 STAVANGER

TURN




Område for turnklubb som også kan benyttes av andre grupper som skoler, idrettslag ol. Søylereske skaper en oppdeling i 2 soner.

01 Balanse/motorikk

- Tumbling-matter.
- Trampoliner og annet mindre utstyr tilpasses etter bruk
- Bom og ballanseelementer.
- Skranker, evt. elementer tilsvarende innendørs Tuftepark som kan benyttes av flere ulike brukergrupper .
- Elementer for ballanse og motorikk knyttes opp mot område for klatring.

02 Frittstående mat

- Frittstående mat som kan brukes av mange ulike partier innen turn (barnegrupper, RS, konkurranse, dans)
- Åpent område uten utstyr for fleksibelt bruk.

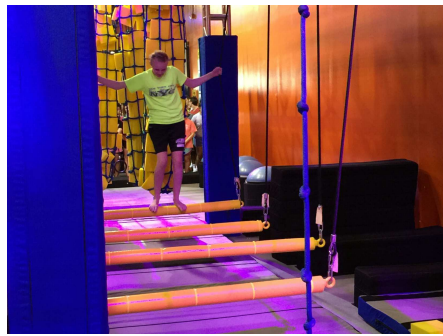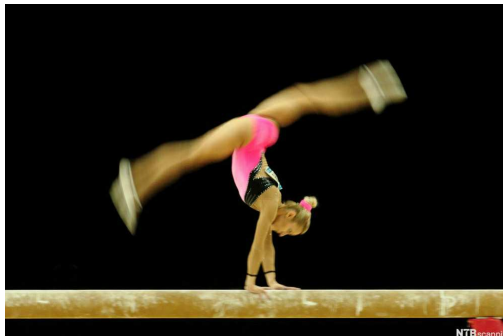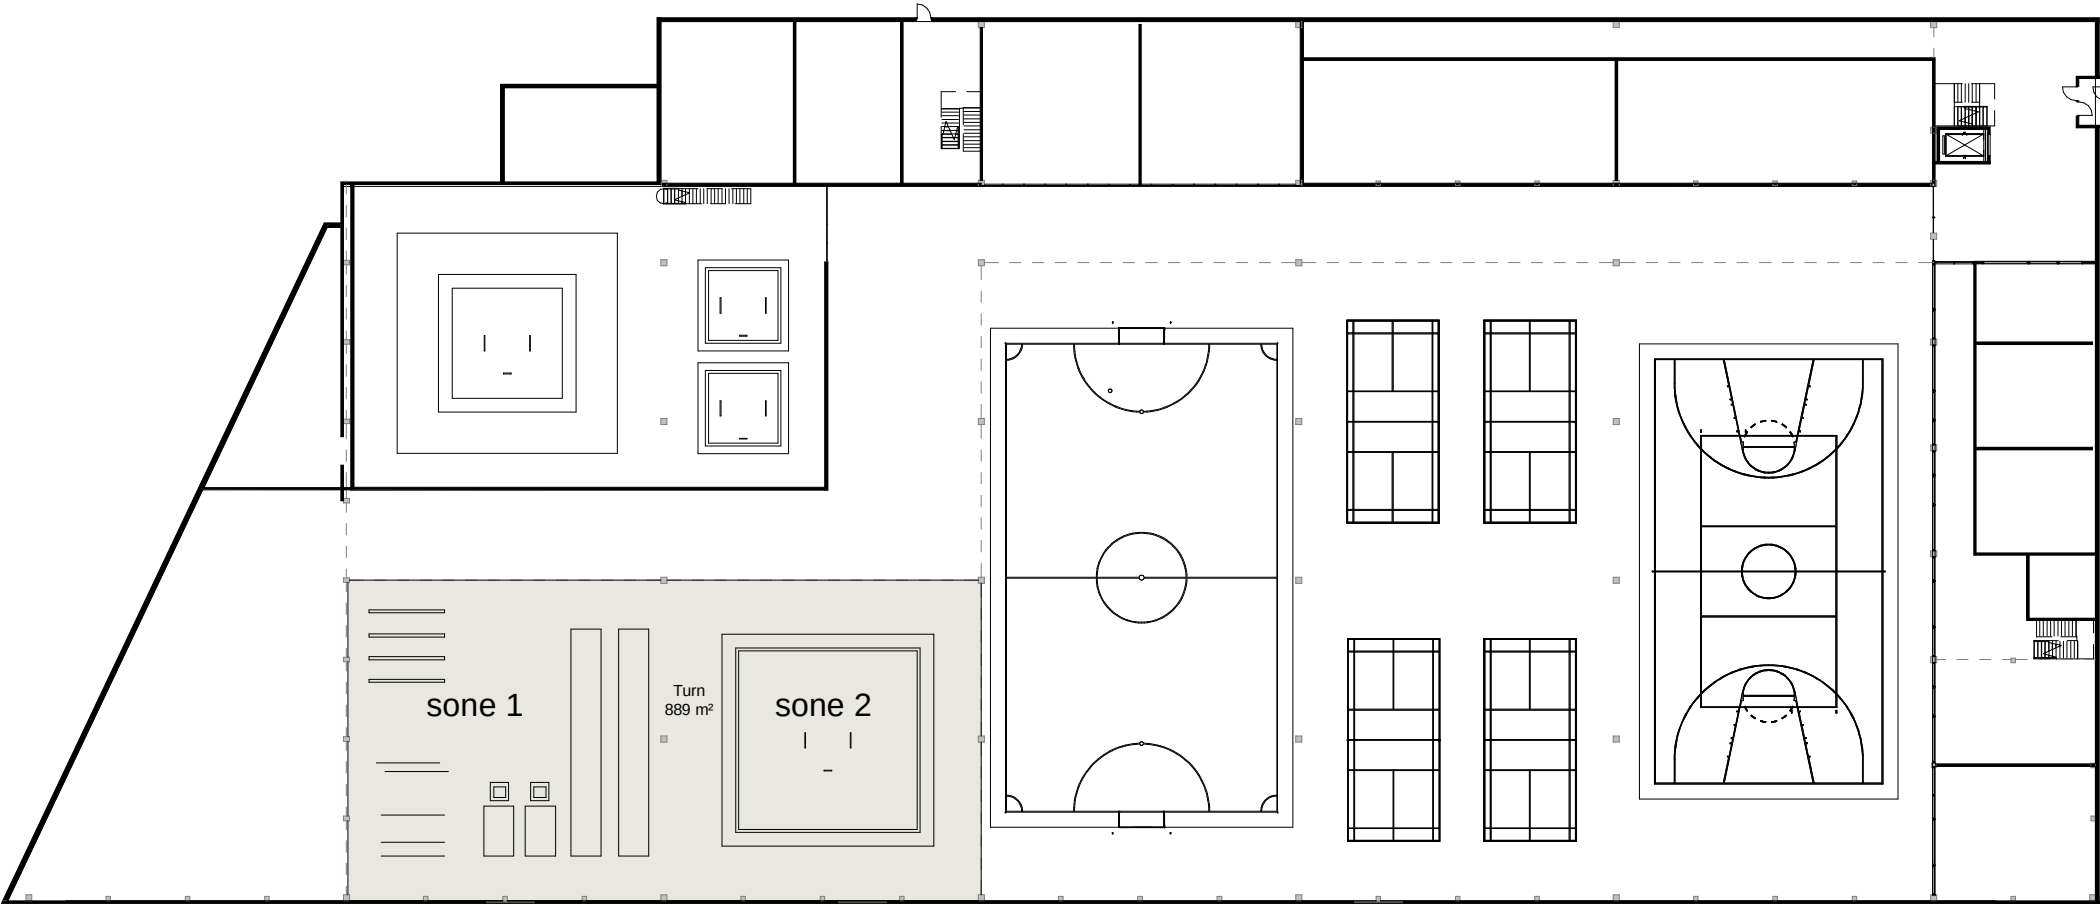

BYGGHERRE
Prinsens Vei 5 AS

PROSJEKT
ASKO - sportssenter

Tegnings nr.
A94

TEGNINGSNAVN
sone - turn

MÅL
1 : 500

Prosjekt nr.
912

DATO
08.09.2016

ARKIPARTNER AS

JENS ZETLITZGT 38
TLF: 51 51 06 80 FAX: 51 51 06 81 www.arkipartner.no e-post: post@arkipartner.no
4008 STAVANGER

KAMPSPORT?

Eksisterende kjølelager bibeholdes, både av byggetekniske fordeler, men også arkitektonisk da denne er med å skape mindre, og mer intime soner i den store hallen.

Her er det ulike muligheter for aktivitet:

01 Kampsport




- Klubbens eget lokale med matter og område for styrketrening.
- Mulighet for å etablere egen inngang for klubbene.
- (MERK! OXYgym som ligger like i nærheten)

02 Sqash

- Kjølelageret kan romme 4 fullgode sqash baner med tilhørende gangsone og balkong.

03 Trampolinepark

- Bør vurderes for et meget attraktivt tilskudd til lokalområdet.
- Dette vil trekke brukere fra hele regionen og være gunnstig for synligheten og drift av bygget.

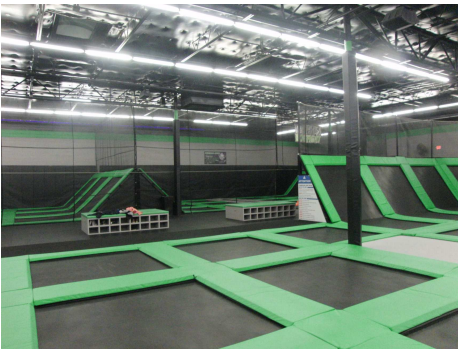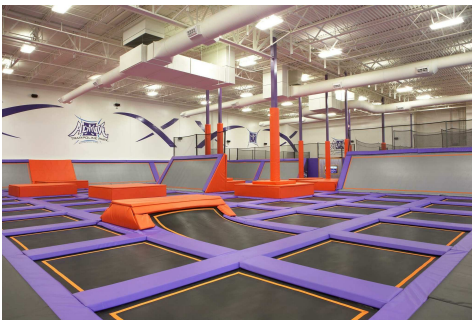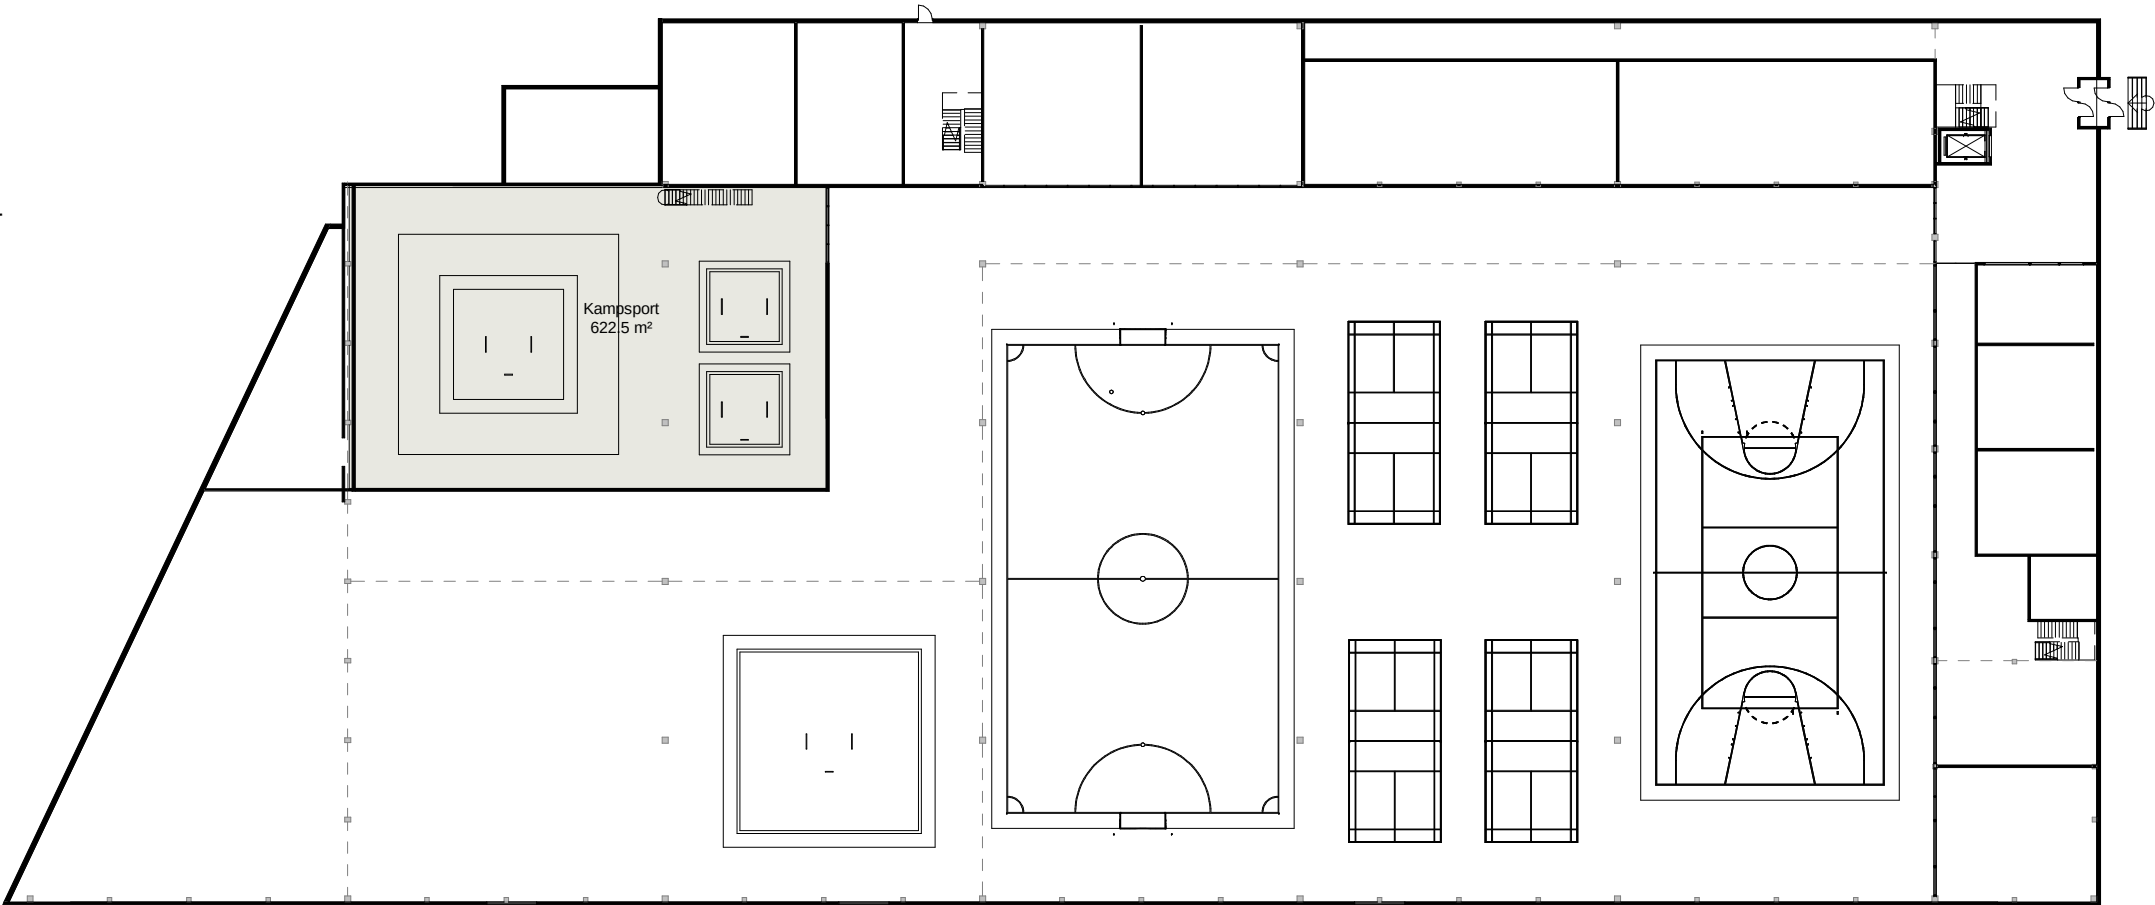

BYGGHERRE
Prinsens Vei 5 AS

PROSJEKT
ASKO - sportssenter

Tegnings nr.
A95

TEGNINGSNAVN
sone - kampsport

MÅL
1 : 500

Prosjekt nr.
912

DATO
08.09.2016

ARKIPARTNER AS

JENS ZETLITZGT 38
TLF: 51 51 06 80 FAX: 51 51 06 81 www.arkipartner.no e-post: post@arkipartner.no
4008 STAVANGER

KLATRING

Klatring er en populær aktivitet som trekker mange brukere, både klubber, mosjonister, skoler og barnefamilier.



Ved å plassere denne i enden vil klatreveggen skape en flott avgrensing av rommet og være synlig fra de fleste steder i sportshallen.

Klatrevegg

- Mulighet for å etablere opp til 7 meter høy klatrevegg langs hele bakveggen

Buldring

- Buldrevegg med madrasser er et flott tilbud for store og små.
- Gir mulighet for klatreopplevelser for de aller minste, i mindre skala og uten seler.

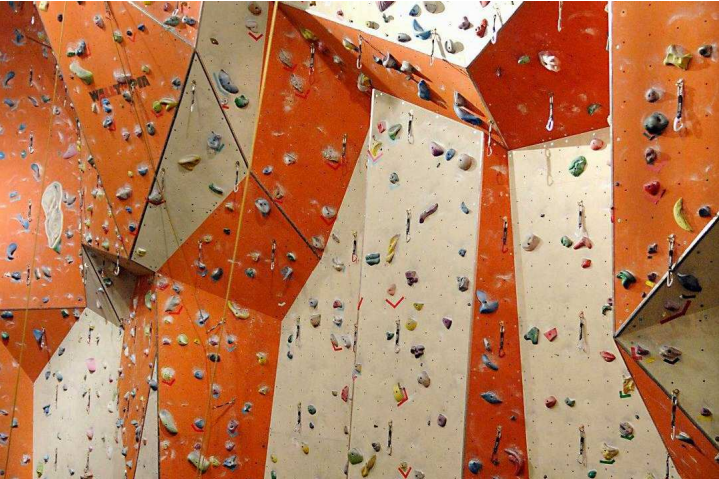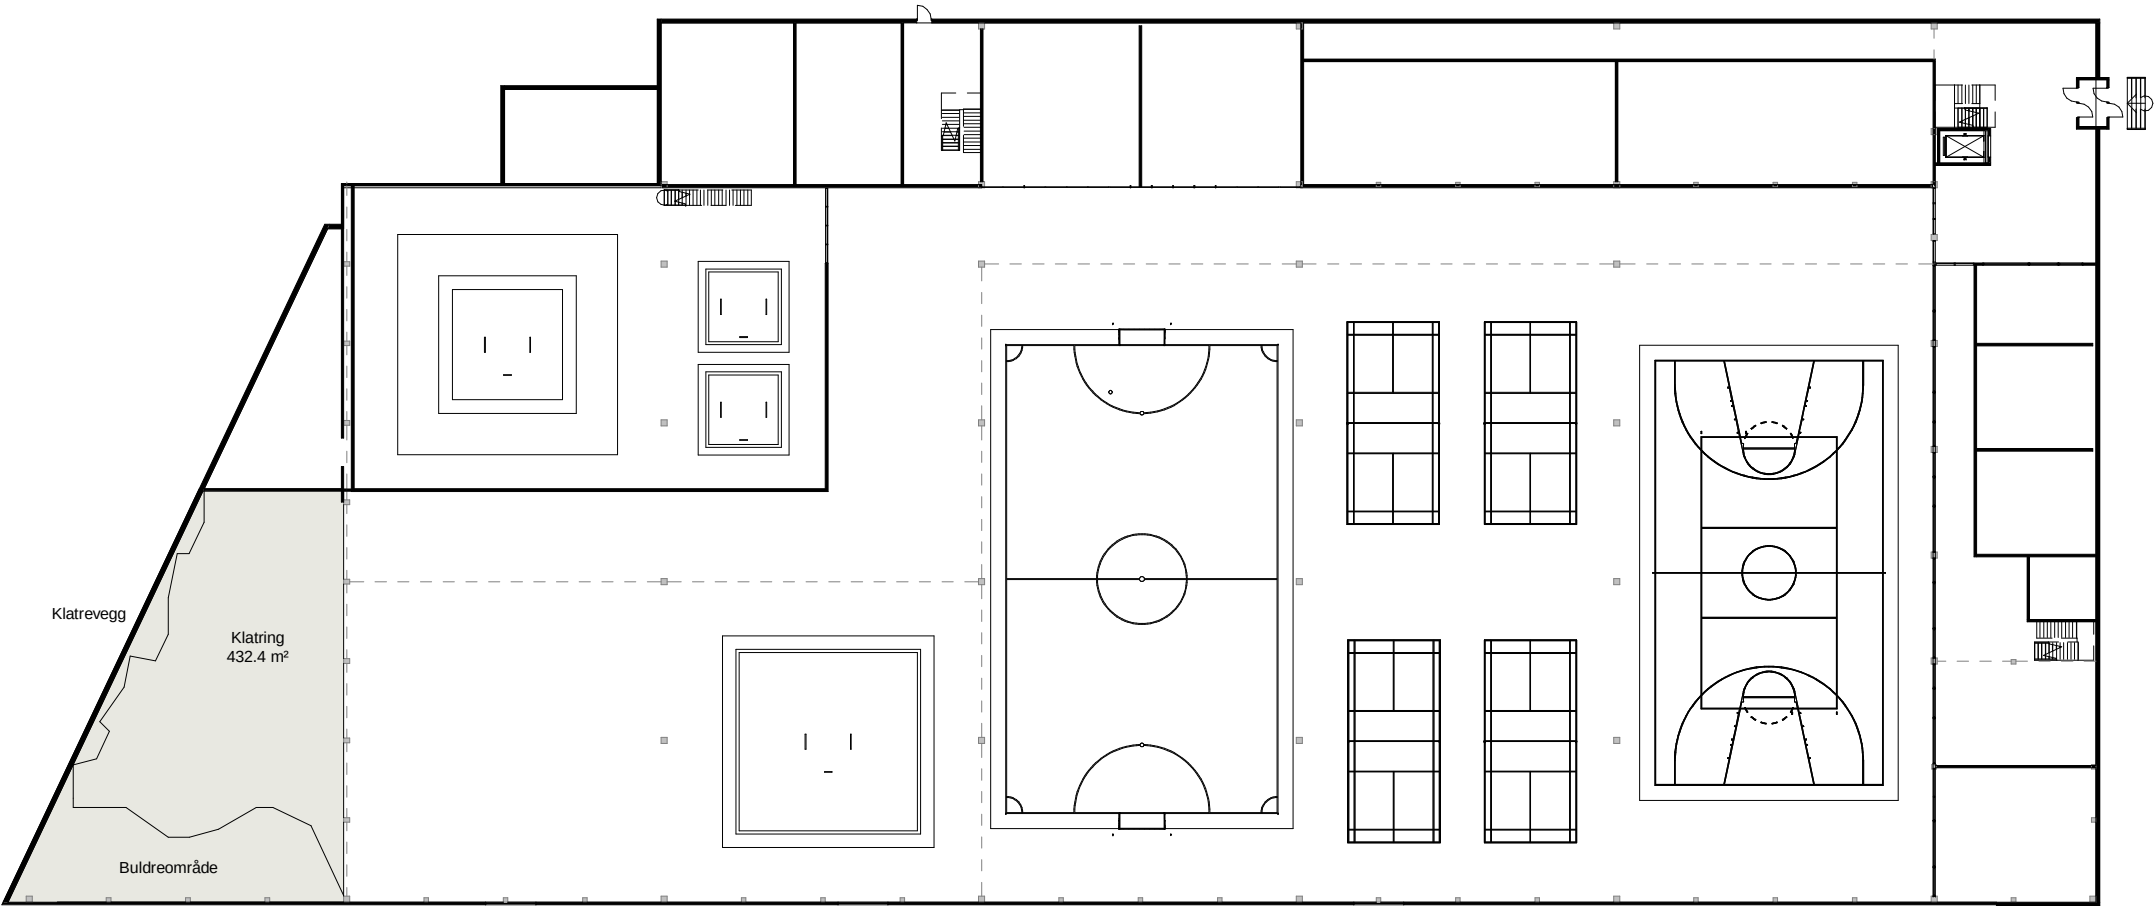

BYGGHERRE
Prinsens Vei 5 AS

PROSJEKT
ASKO - sportssenter

Tegnings nr.
A96

TEGNINGSNAVN
sone - klatring

MÅL
1 : 500

Prosjekt nr.

912

DATO

08.09.2016

ARKIPARTNER AS

JENS ZETLITZGT 38
TLF: 51 51 06 80 FAX: 51 51 06 81 www.arkipartner.no e-post: post@arkipartner.no
4008 STAVANGER

FITNESS OG SERVICEAREALER

Området er på to etasjer og inneholder en rekke servicearealer, aktivitetsrom og fitness.

Se plantegning for mer informasjon om de enkelte funksjoner.

Garderober

- Hovedgarderober til sports-hall samt evt. eget garderobesett til fitness senter.

Fitness

- Arealer som kan leies ut til treningsformål

Dansesaler




- 2 stk. fleksible dansesaler for gruppetimer for barn, ungdom og voksne.

Helsesenter

- mulighet for å skape arbeidsplasser for et faglig miljø med behandlingssenter rettet mot idrett.

Cafe/Aktivitetsrom

- Åpne, store rom for fleksibelt bruk med visuel kontakt til sportshall. Møtepunkt for brukere samt mulighet for utleie til arrangement.

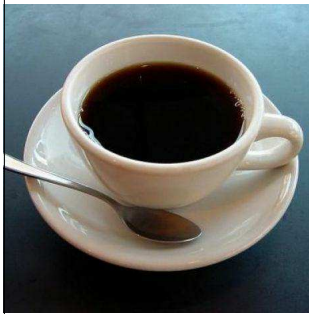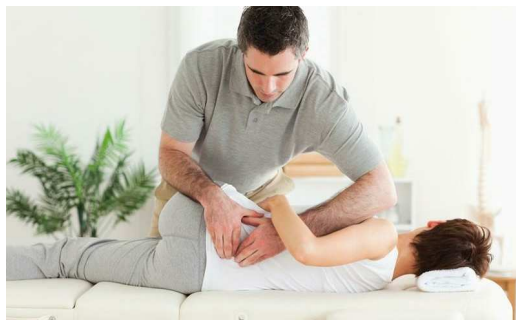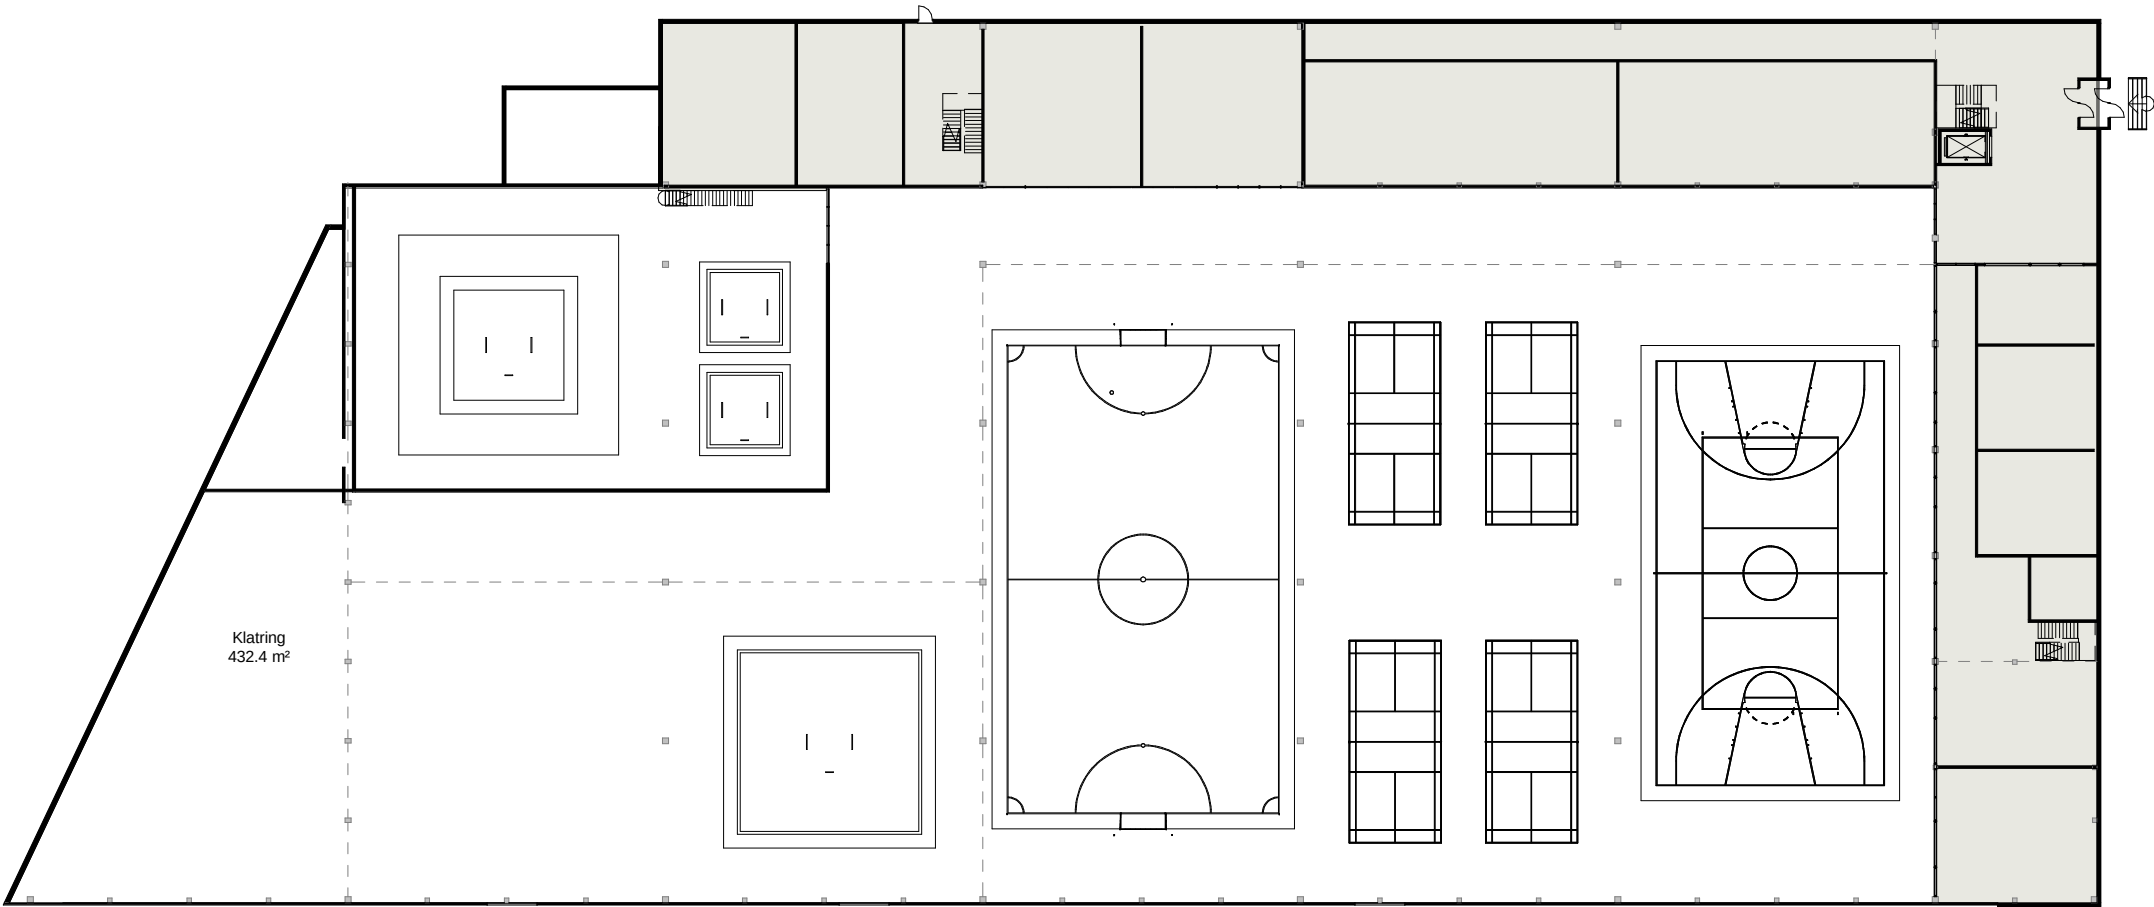

BYGGHERRE
Prinsens Vei 5 AS

PROSJEKT
ASKO - sportssenter

Tegnings nr.
A97

TEGNINGSNAVN
sone - fitness og service

MÅL
1 : 500

Prosjekt nr.

912

DATO

08.09.2016

ARKIPARTNER AS

JENS ZETLITZGT 38
TLF: 51 51 06 80 FAX: 51 51 06 81 www.arkipartner.no e-post: post@arkipartner.no
4008 STAVANGER